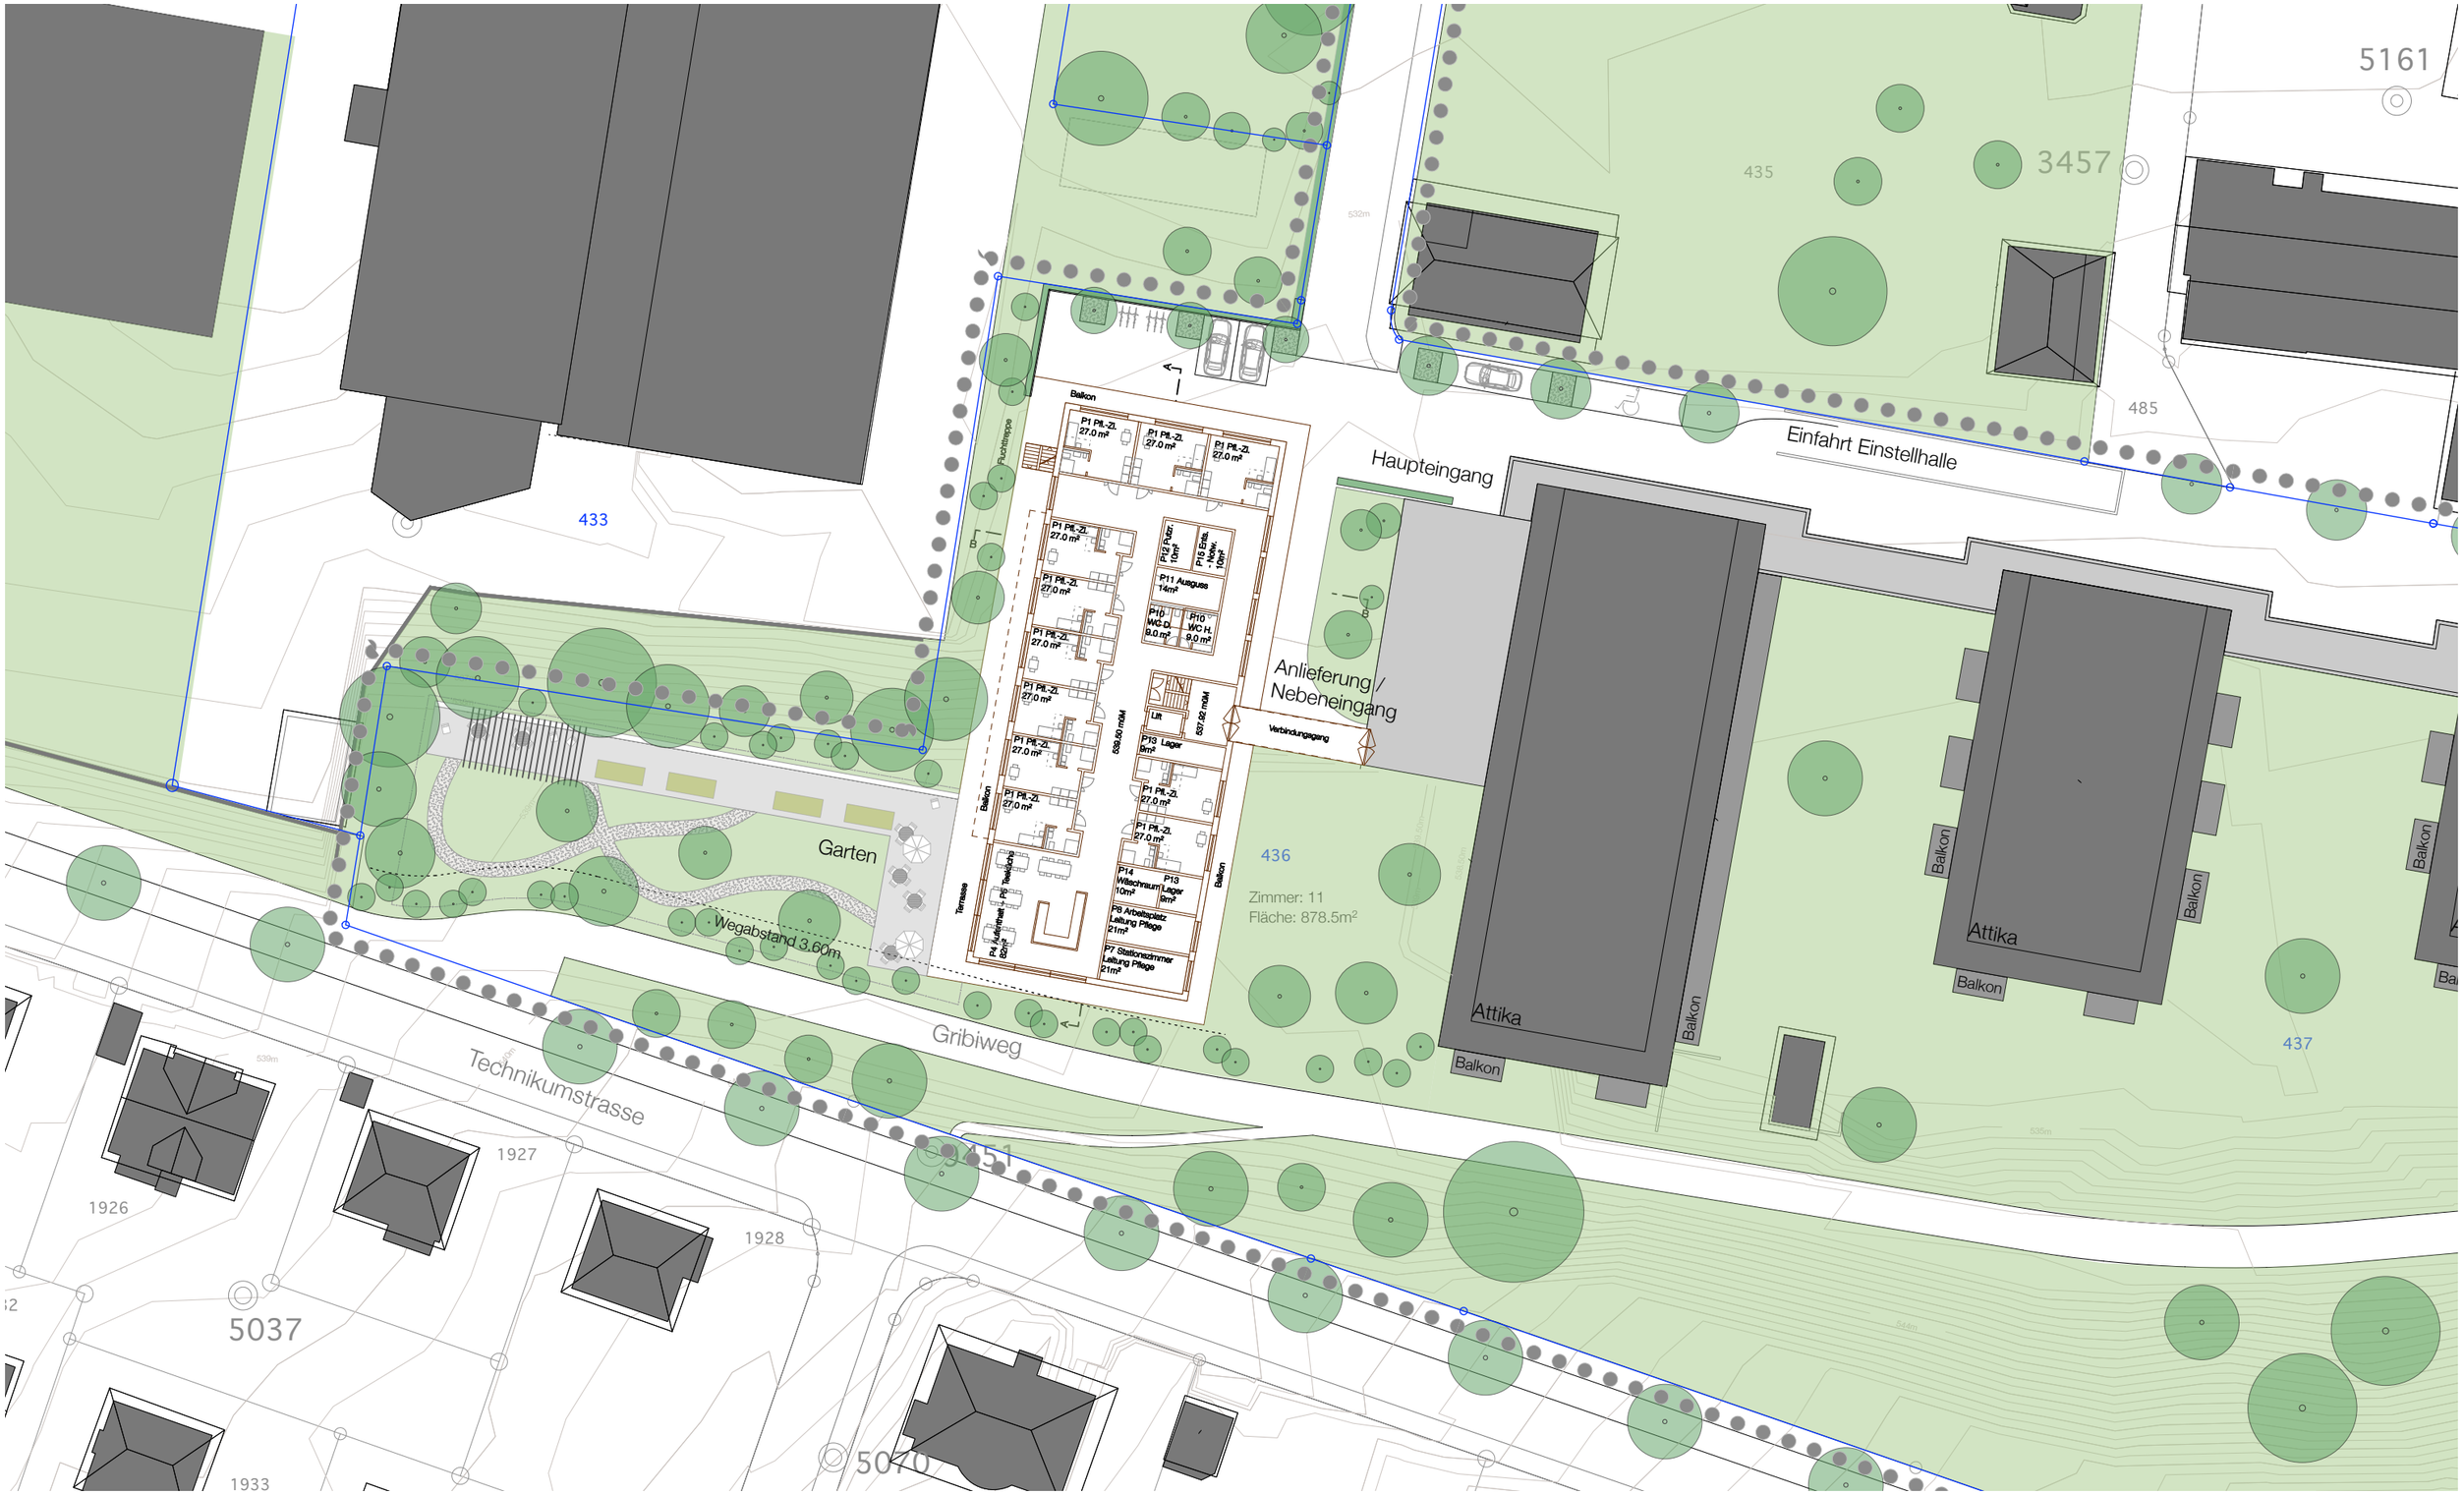

Zimmer: 11
Fläche: 878.5m²

Burgdorf Gribiareal - Erweiterung Senevita

UMGEBUNGSPLAN FÜR ÜO

1:500 | 151008